


Illustrationskarta



Illustrationsbilder

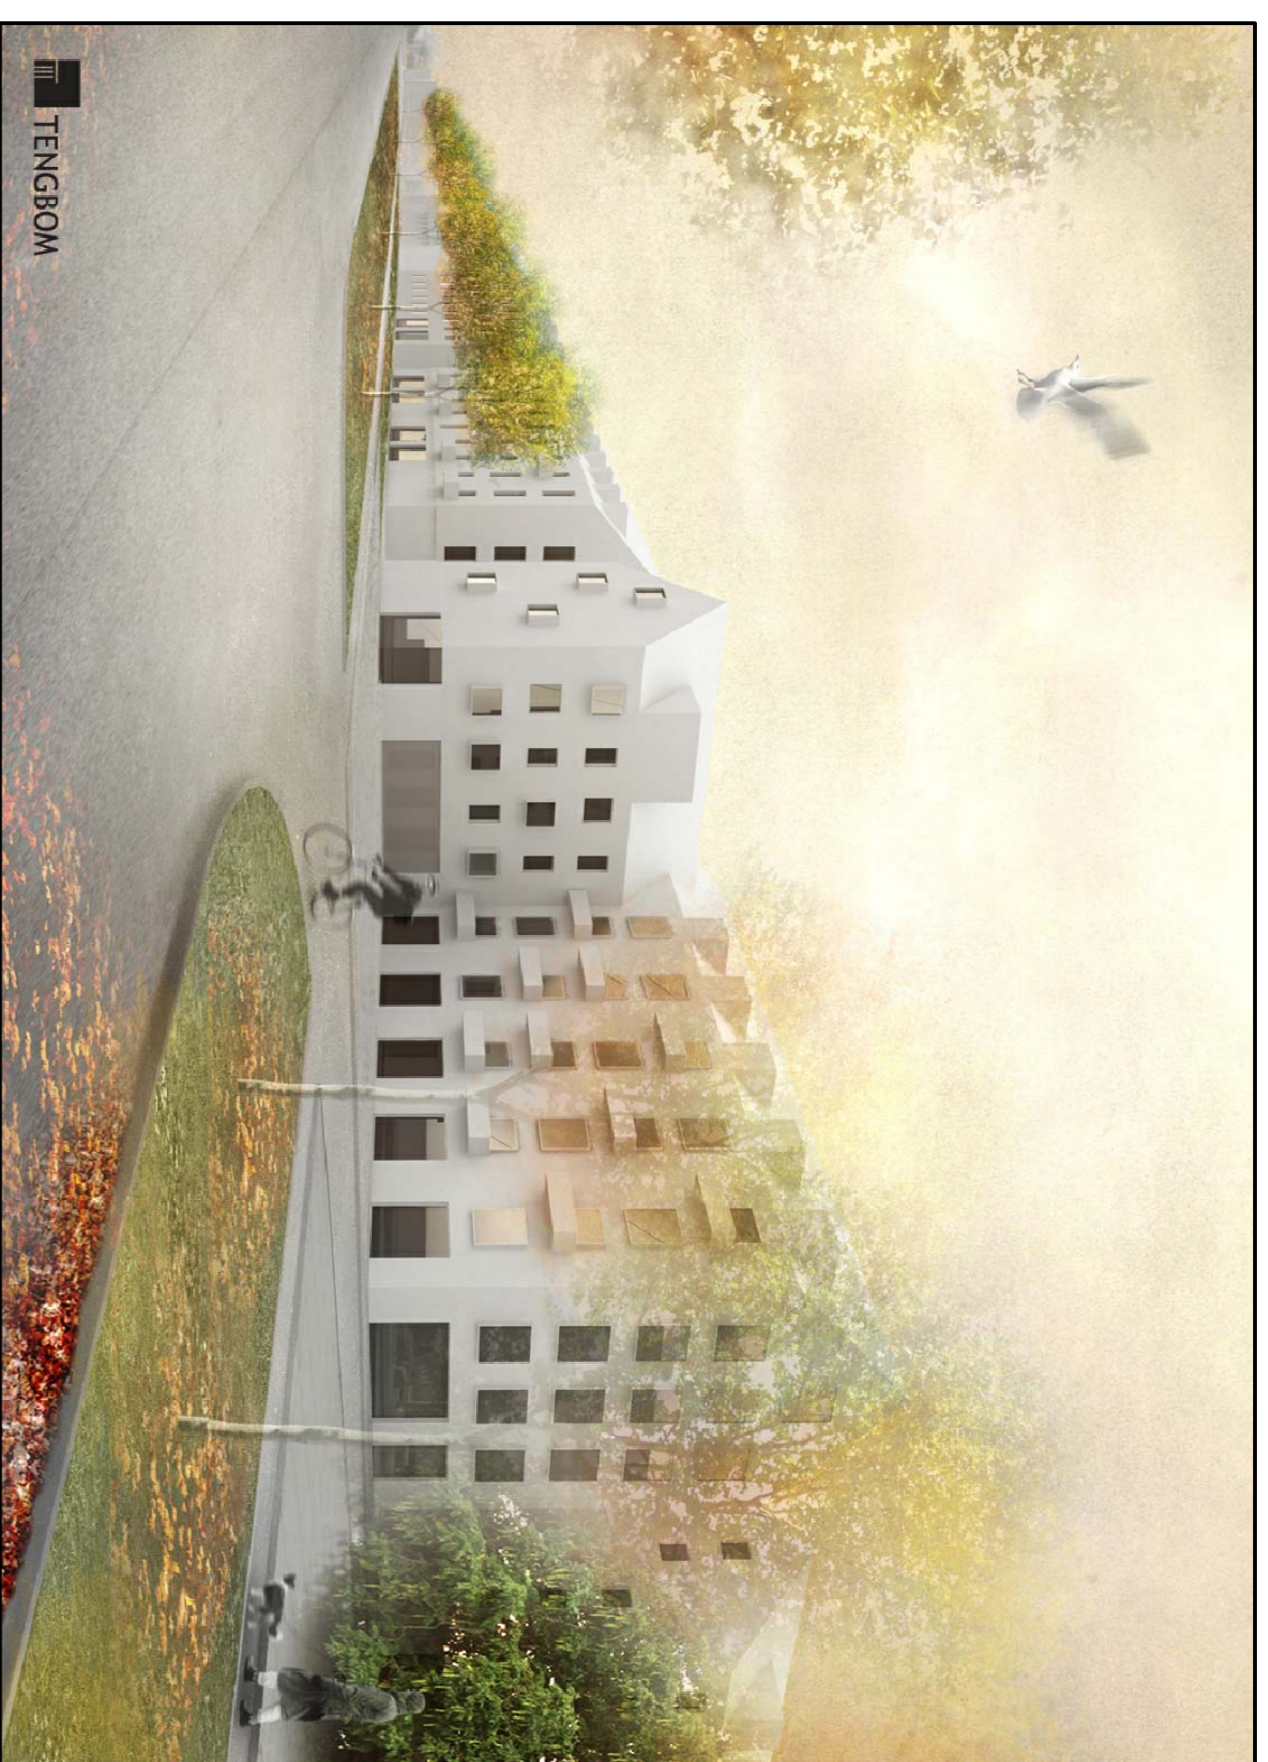

Vy från korsningen Södra vägen - Patriskhillvägen



Vy från Patriskhillvägen in mot den nya gröna platsbildningen

SAMRÅDSHANDLING

ILLUSTRATIONSKARTA TILL DETALJPLAN FÖR DEL AV

Kv. Bagaren m.fl.

HALMSTAD

Upprättad av Samhällsbyggnadskontoret den 24 november 2015


Cecilia Bergström
Planör

Jonna Kignell
Planarkitekt

Beslut om:
Avtägarde av KF
Laga plan

Datum:

Till planen, bl.a.:
Planera med bestämmelser
Planbeskrivning
Behovsbedömning av miljöbedömning
Teknikutredningar
Översiktlig markmiljöundersökning
Översiktlig geoteknisk undersökning
Byggnadsarkitekts utredning för Patriskills area
Statenskontroll av Patriskills area
Fotografiska utredning

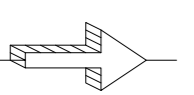

Skala: 1:1000 (A1)

