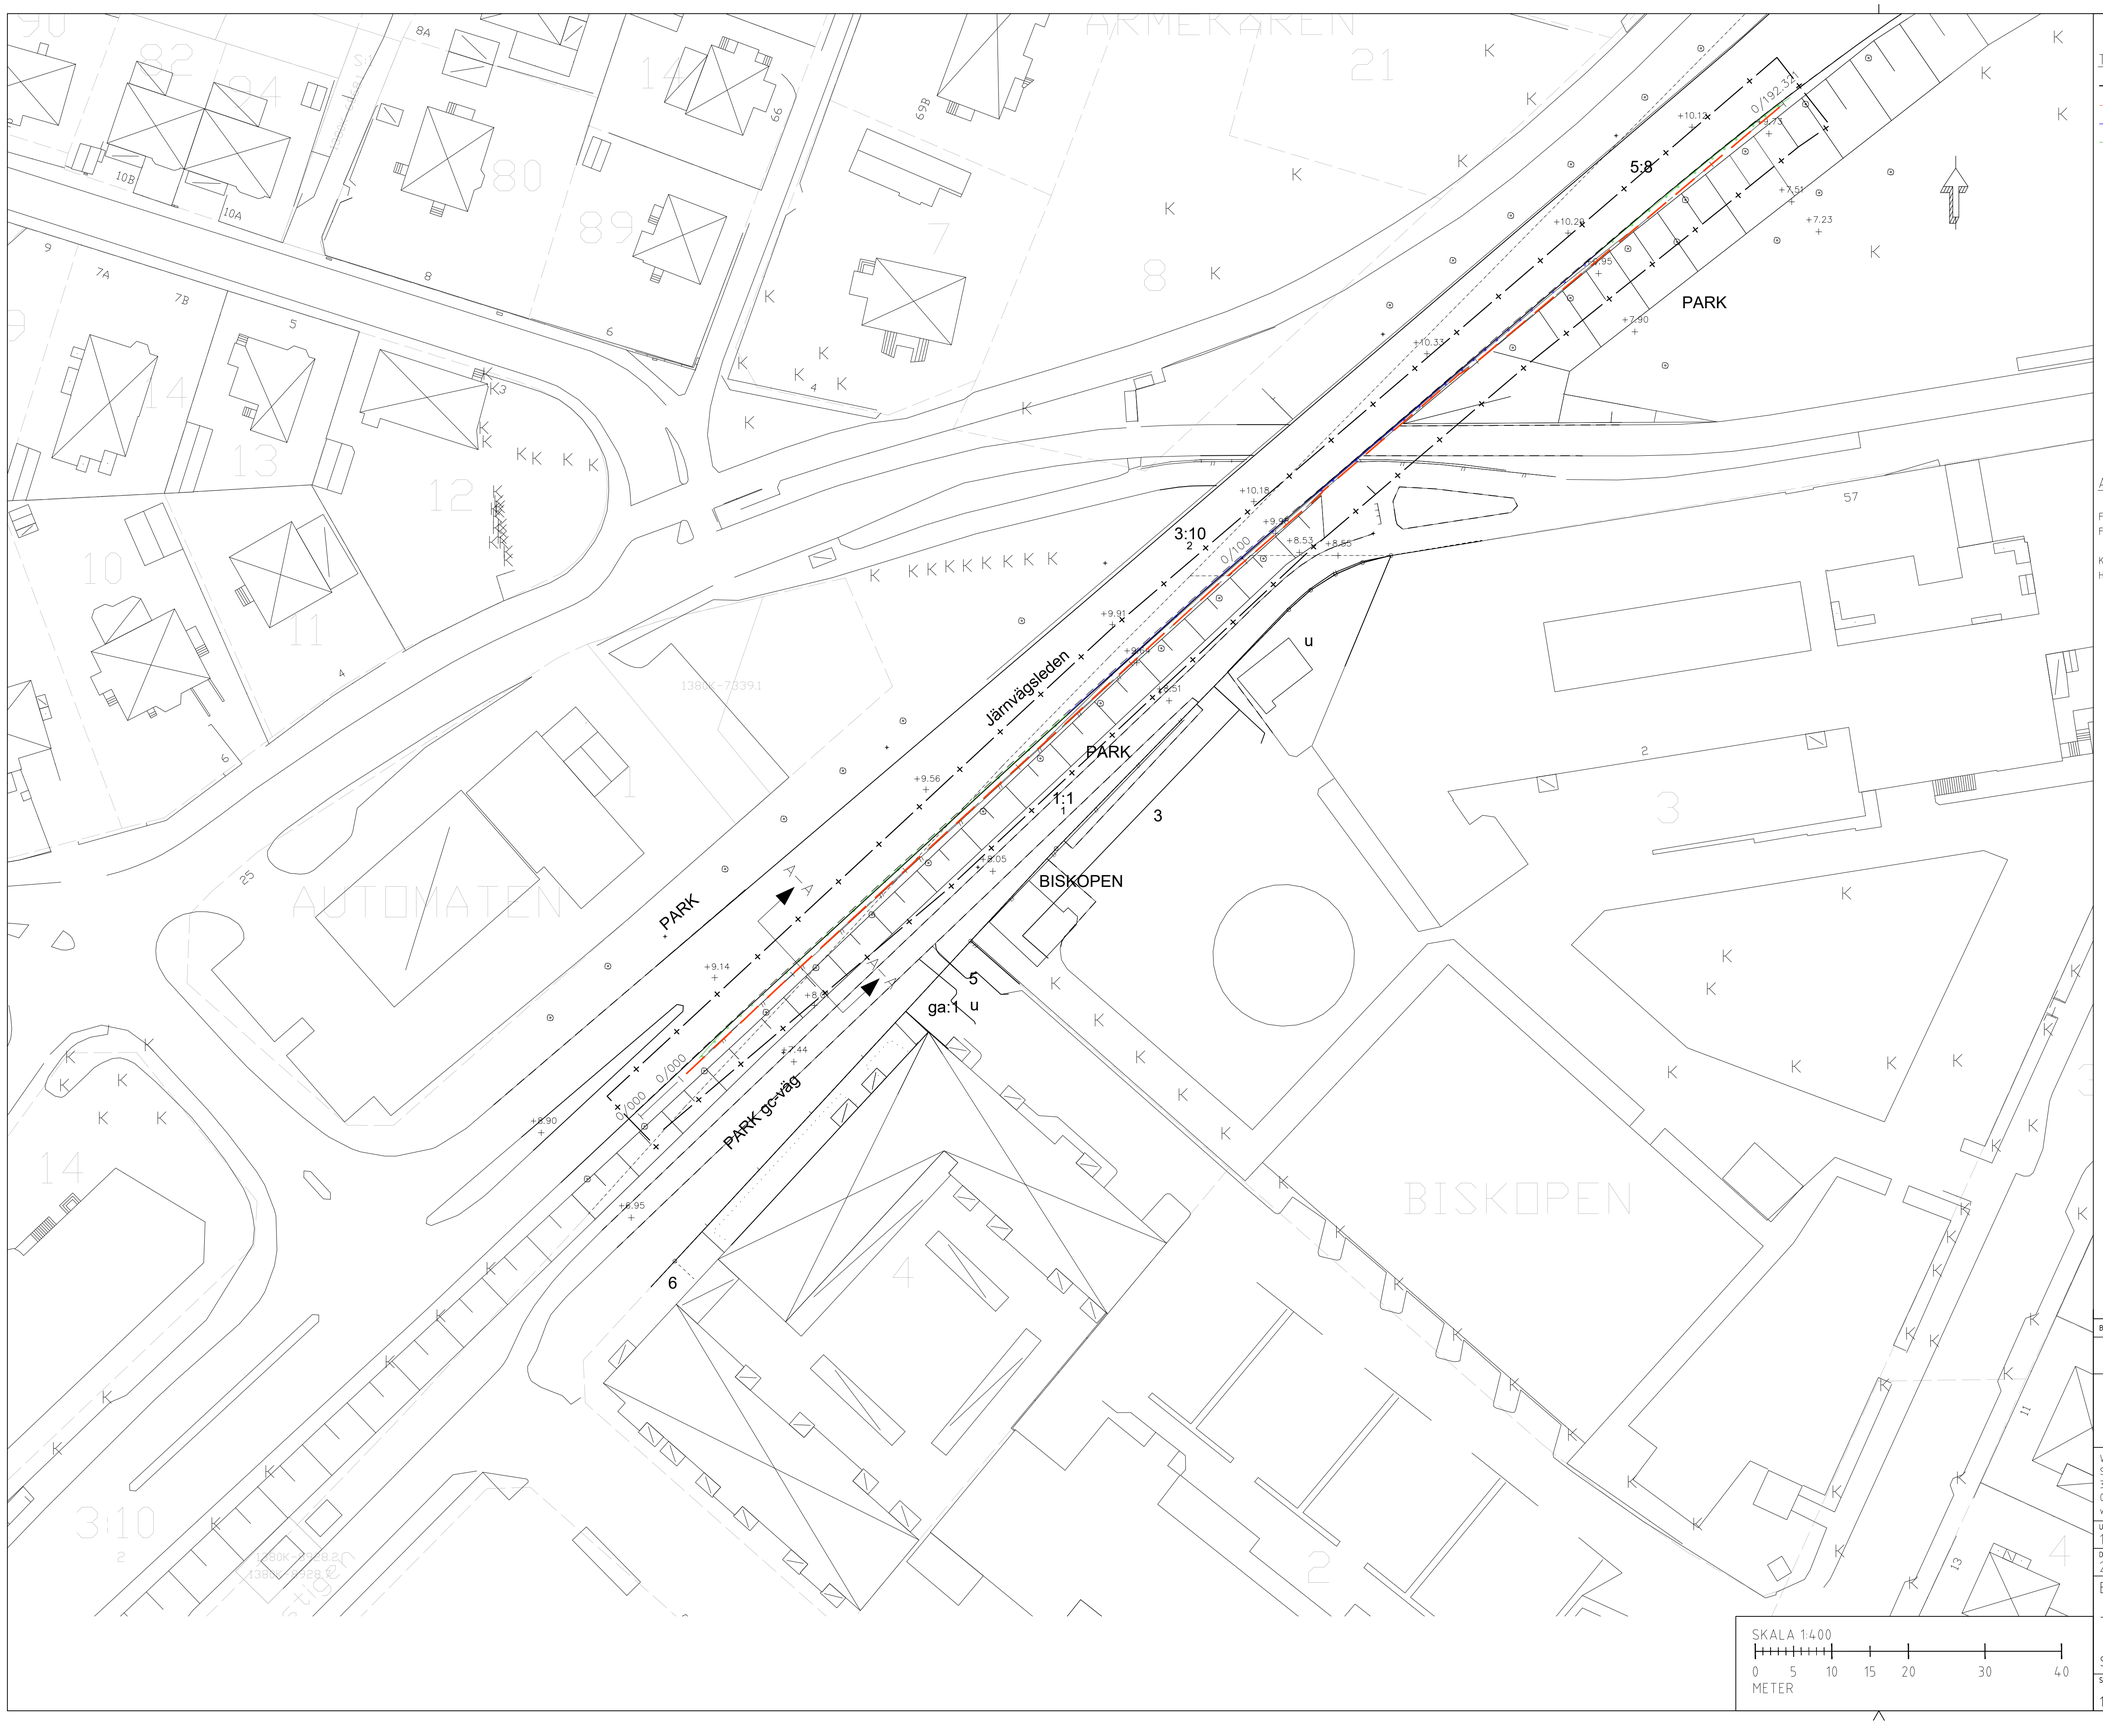

TECKENFÖRKLARING

- ARBETSOMRÅDE
- NY PLANK
- BEFINTLIG VÄGRÄCKE
- NY VÄGRÄCKE

ANMÄRKNINGAR

FÖRSIKTIGHET SKA VIDTAS VID NEDSLAGNING AV FUNDAMENT NÄRA BEF. LEDNINGAR.

KOORDINATSYSTEM: SWEREF 99 13 30
HÖJDSYSTEM: RH2000

BET	ÄNDRINGEN AVSER	DATUM	SIGN

BYGGLOVSHANDLING

Halmstad
TEKNIK- & FRITIDS-FÖRVALTNINGEN

WSP SVERIGE AB
SAMHÄLLSBYGGNAD
302 66 HALMSTAD
010-722 50 00
www.wsp.com

UPPDRAG NR	RITAD/KONSTRUERAD AV	HANDLÄGGARE
10363534	AR	
DATUM	ANSVARIG	
2024-03-01	Jonas Henriksson	

BULLERÅTGÄRDER BRUNNSÅKERSSKOLAN
JÄRNVÄGSLEDEN

SITUATIONSPLAN

SKALA	NUMMER	BET
1:400 A1	M-10-1-01	

FIL R:\S831\10363534\4_CAD\M\Ritder\M-10-1-02_BL.dwg PLOTTAD: 2024-2-29 10:35:19 AV ANVÄNDARE: SEAR22561

Dnr BN 2024-000478 – Ankom 2024-03-05