


Plankarta

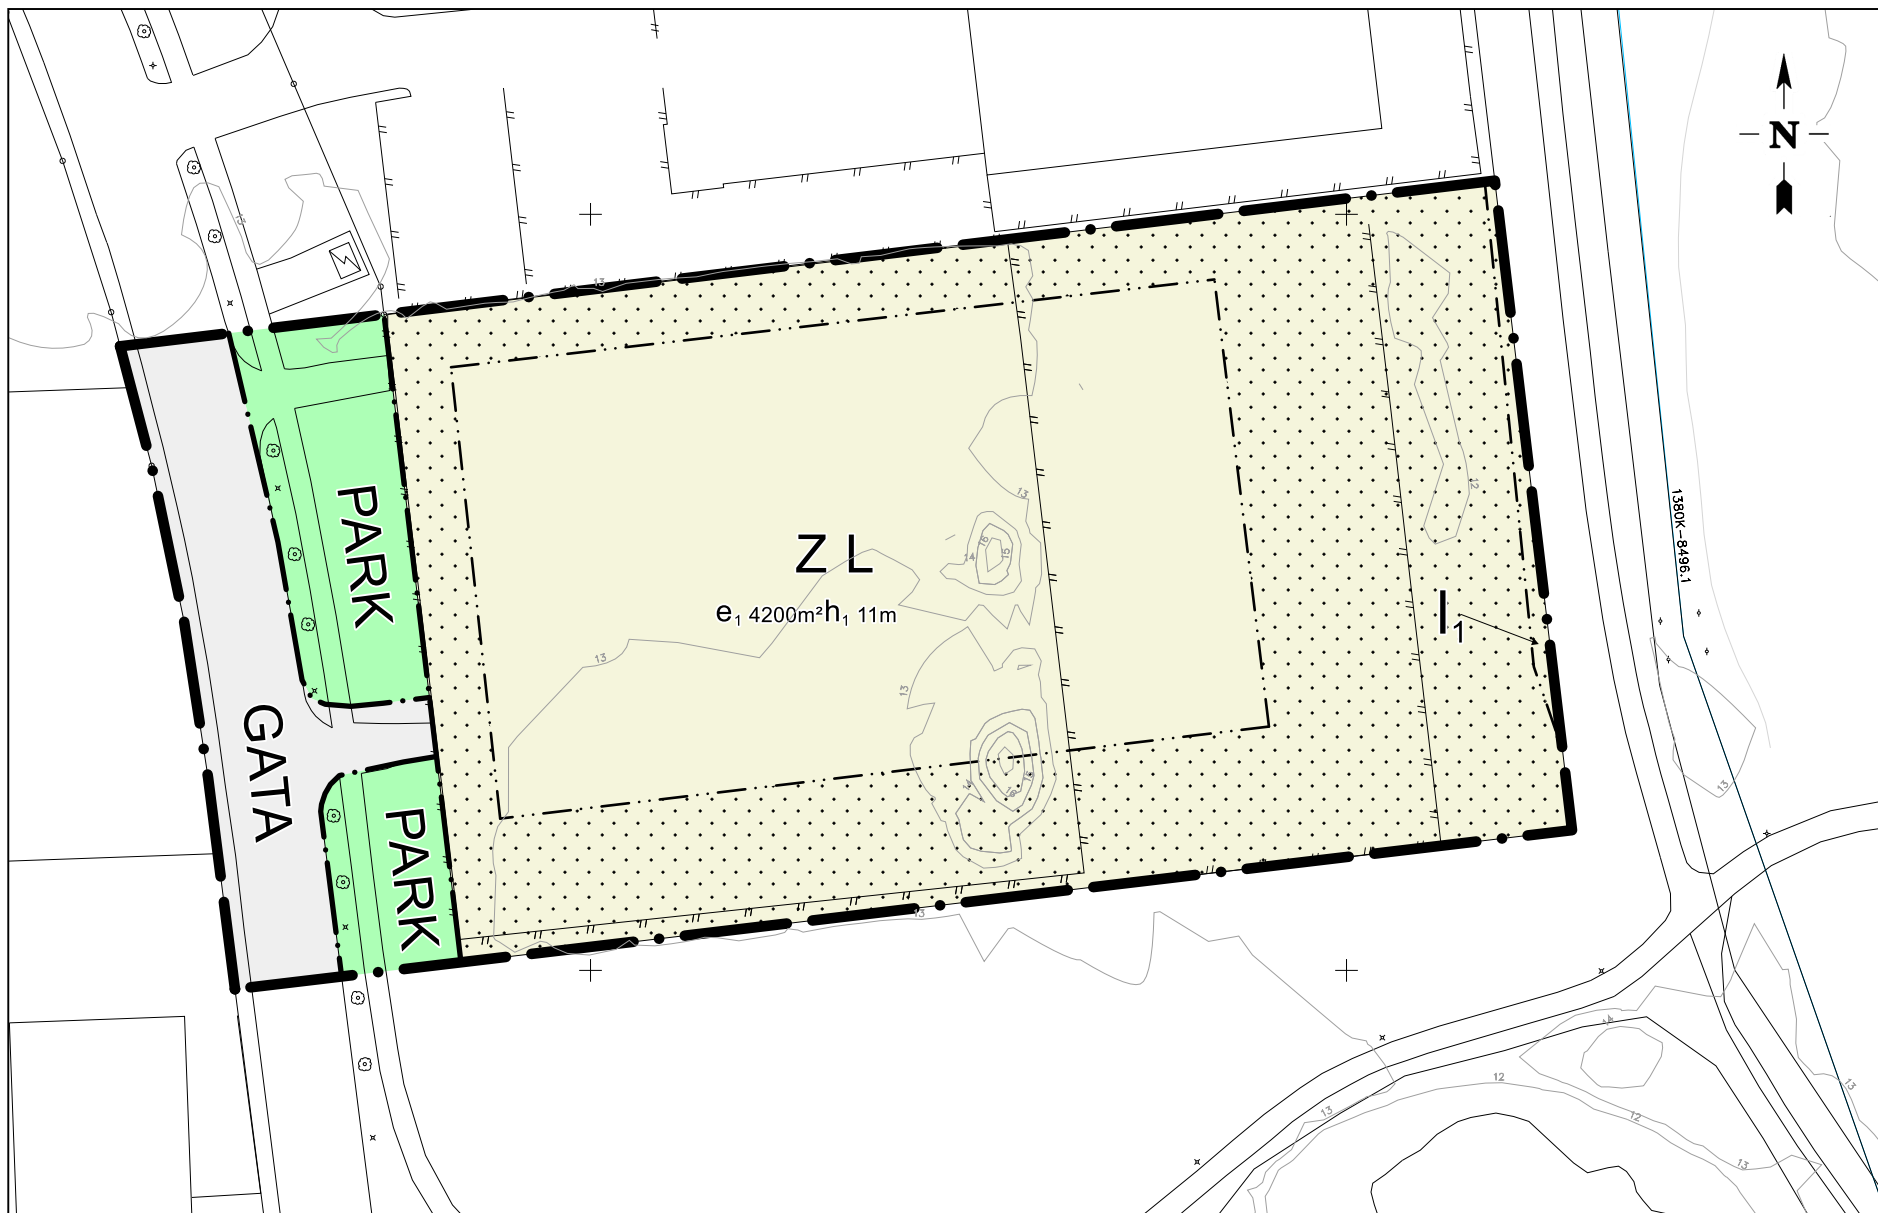

PLANBESTÄMMELSER

Följande gäller inom områden med nedanstående beteckningar. Endast angiven användning och utformning är tillåten. Där beteckning saknas gäller bestämmelsen inom hela området.

GRÄNSER

- Planområdesgräns.
- Användningsgräns.
- Egenskapsgräns.

ANVÄNDNING AV MARK

Allmän platsmark

GATA Gata.

PARK Park.

Kvartersmark

Z Verksamheter.

L Odling och djurhållning.

EGENSKAPSBESTÄMMELSER FÖR KVARTERSMARK

Avgränsad via egenskapsgräns och användningsgräns

Begränsning av markens utnyttjande

Marken får inte förses med byggnad.

Höjd på byggnadsverk

h_1 Högsta nockhöjd är 11 meter.

Markreservat för allmännyttiga ändamål

l_1 Markreservat för luftledning är angivet som . Bestämmelsen har inte tolkats .

Utnyttjandegrad

e_1 Största byggnadsarea är 4200 m² inom användningsområdet.

Illustrationskarta



Skala 1:1000
(A3)

HALMSTAD 10:8

Grundkarta upprättad den 9 april 2024

Koordinatsystem: SWEREF 99 13 30
Höjdsystem: RH2000
Beteckningar enligt Handbok Kartografi (HMK-Ka)
Avtalsservitut och nyttjanderätter är inte redovisade

SAMRÅDSHANDLING

DETALJPLAN FÖR

Halmstad 10:8 detaljplan

HALMSTAD

Upprättad av Samhällsutvecklingsavdelningen den 28 maj 2024

Olof Selldén
Planchef

Lasse Sabell
Planarkitekt

