

21 SEPTEMBER, 9:00



21 SEPTEMBER, 12:00



21 SEPTEMBER, 15:00




21 SEPTEMBER, 18:00





21 DEMCEMBER, 9:00



21 DEMCEMBER, 12:00

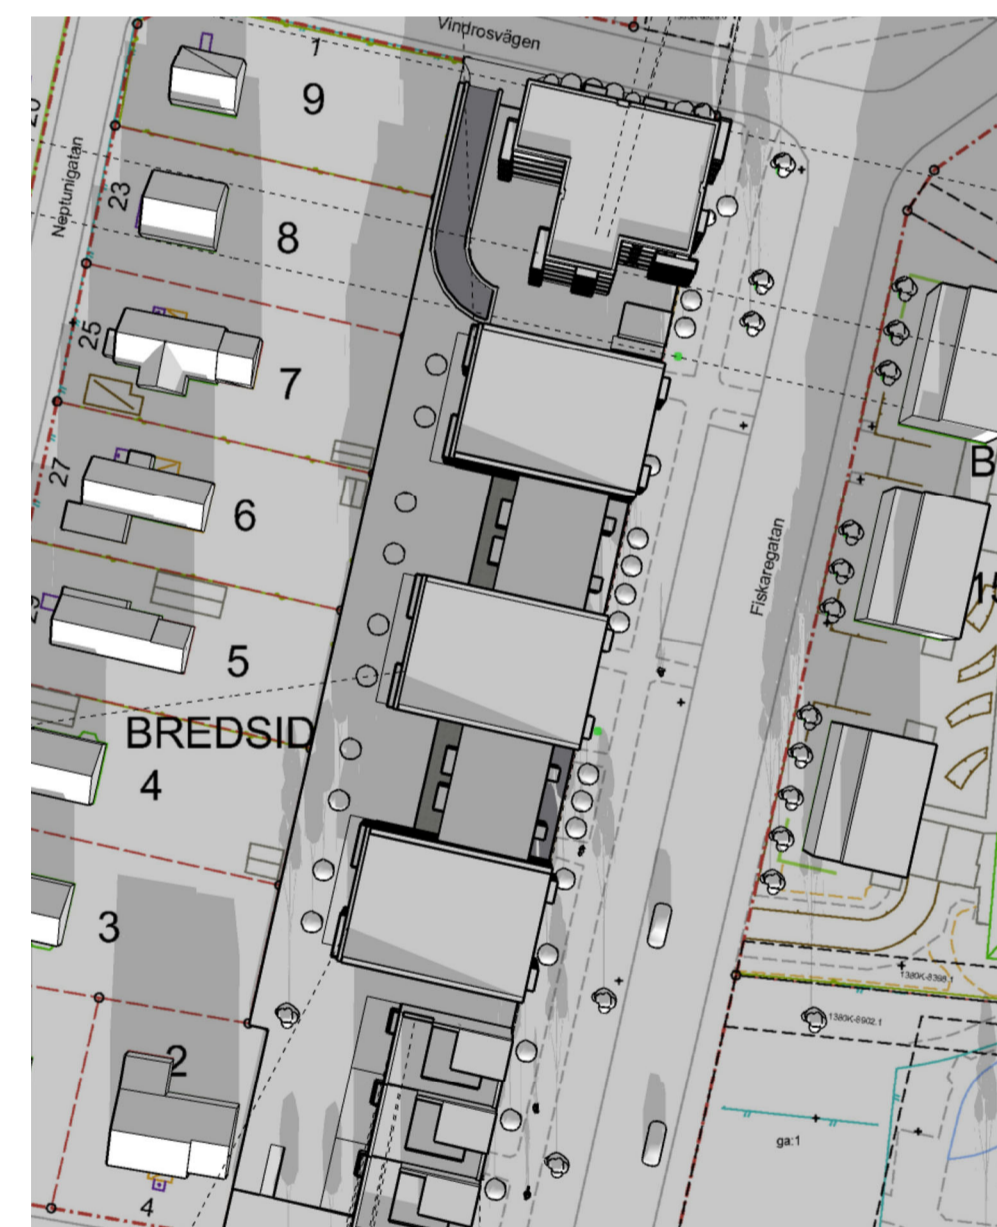

21 DECEMBER, 15:00

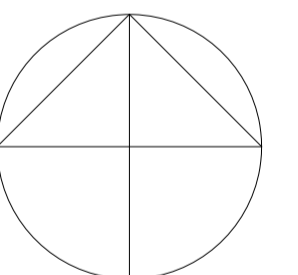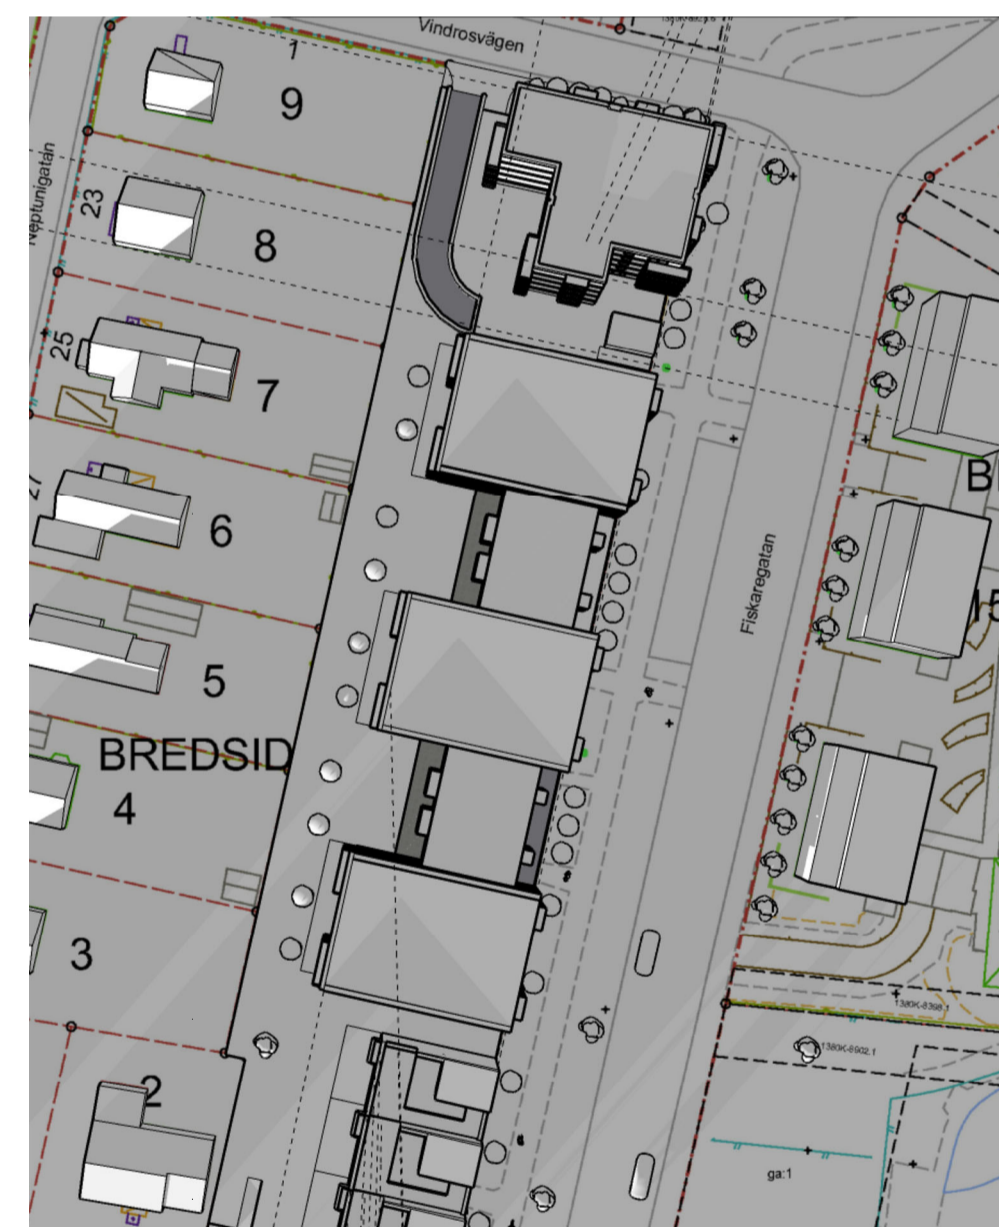

BET	ANT	ÄNDRINGEN AVSER	SIGN	DATUM
FÖRSLAGSHANDLING				
Arkitekt laget		DROTTNINGGATAN 92 252 21 HELSINGBORG ARKITEKTLAGET.SE TEL: +46 (0) 42 19 96 00		
BREDSIDAN 10 HALMSTAD				
PROJEKT NR 20078	RITAD AV EV	HANDLAGGARE BK		
DATUM 2024-04-30	ANSVARIG LASSE BOURDETTE			
DETALJPLAN				
SOLSTUDIE SEPTEMBER OCH DECEMBER				
SKALA 1:500	NUMMER	BET		


21 MARS, 9:00



21 MARS, 12:00




21 MARS, 15:00

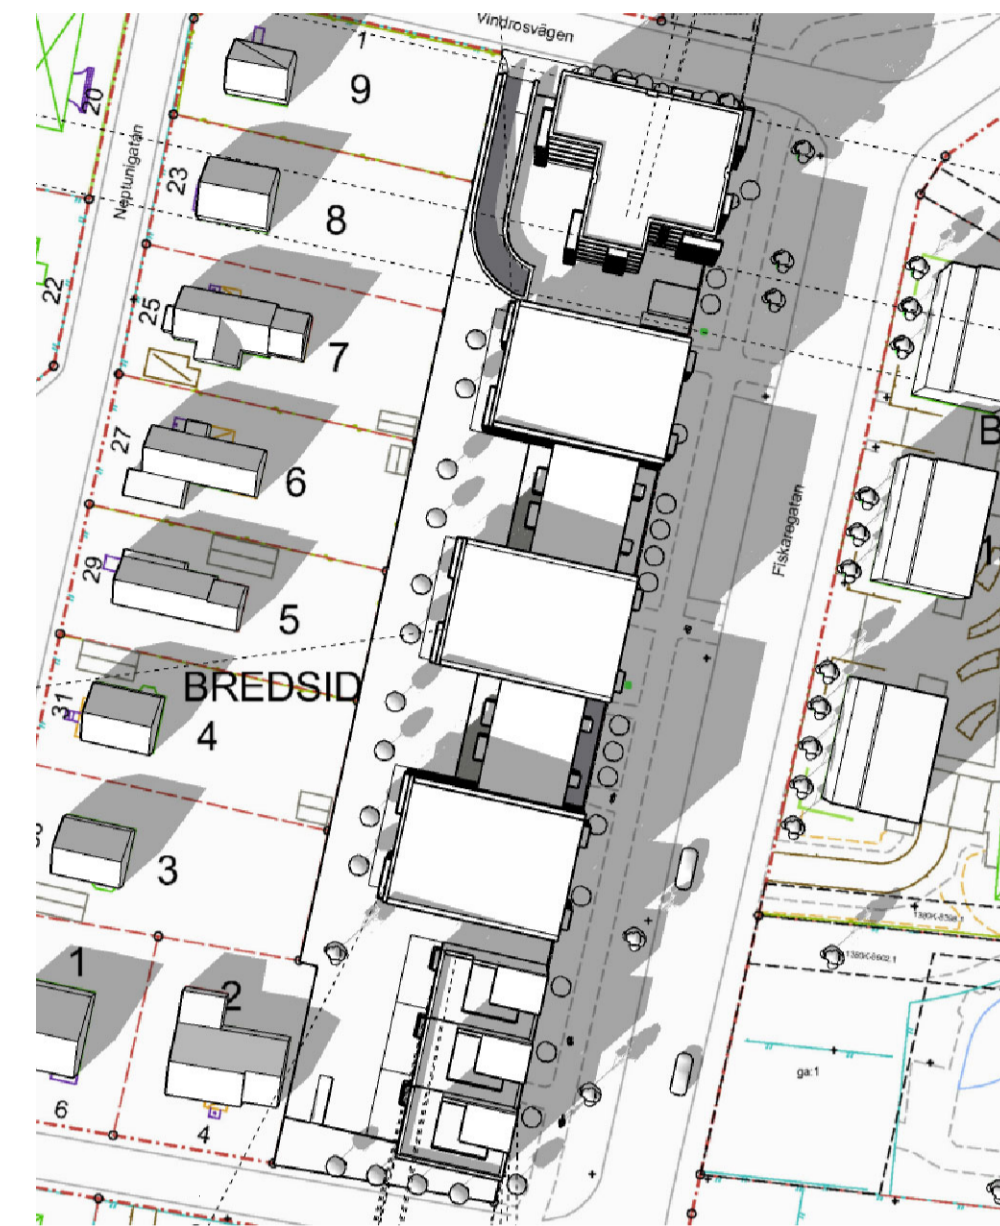


21 MARS, 18:00




21 JULI, 9:00

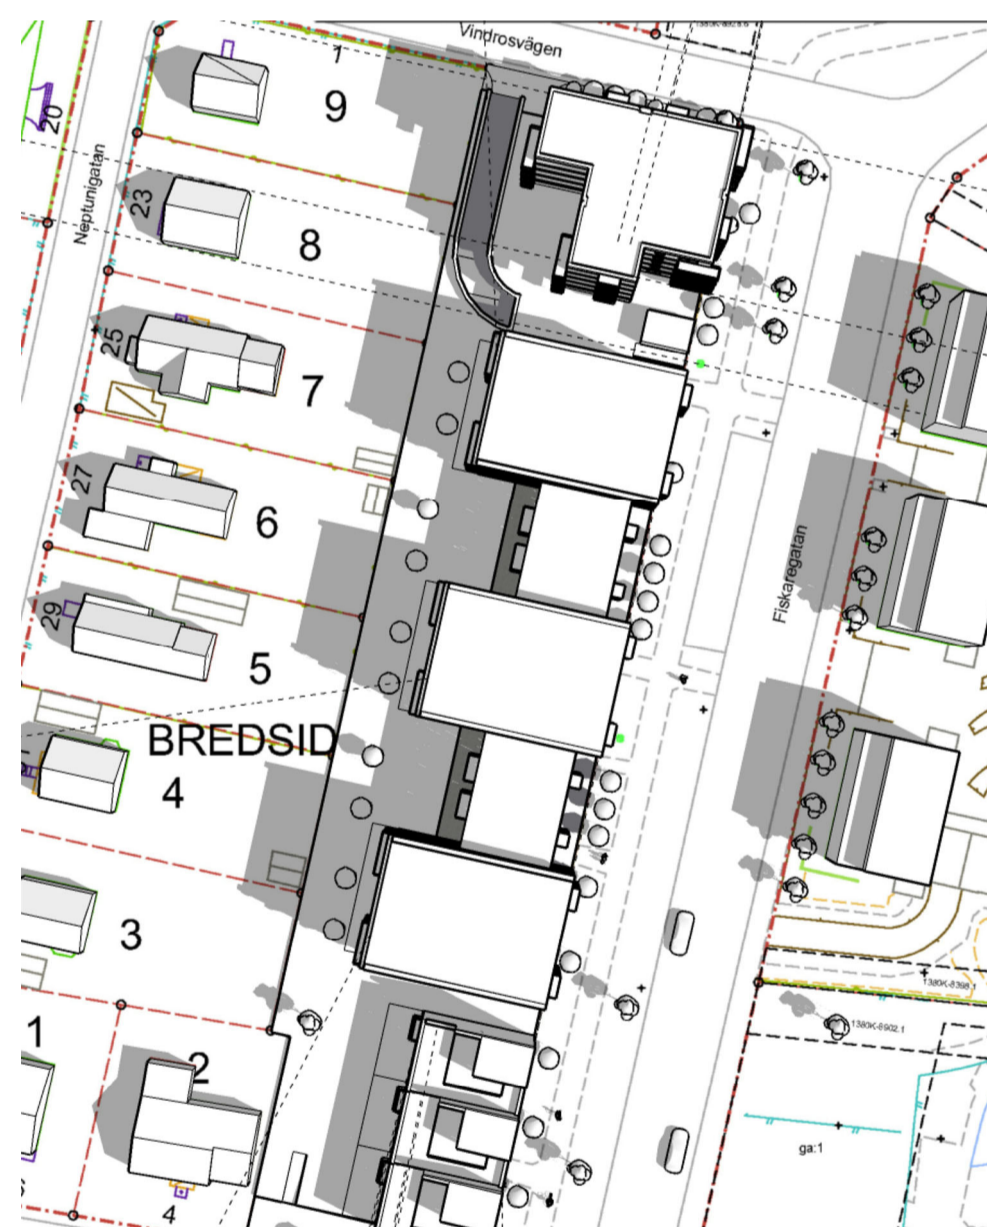



21 JULI, 12:00

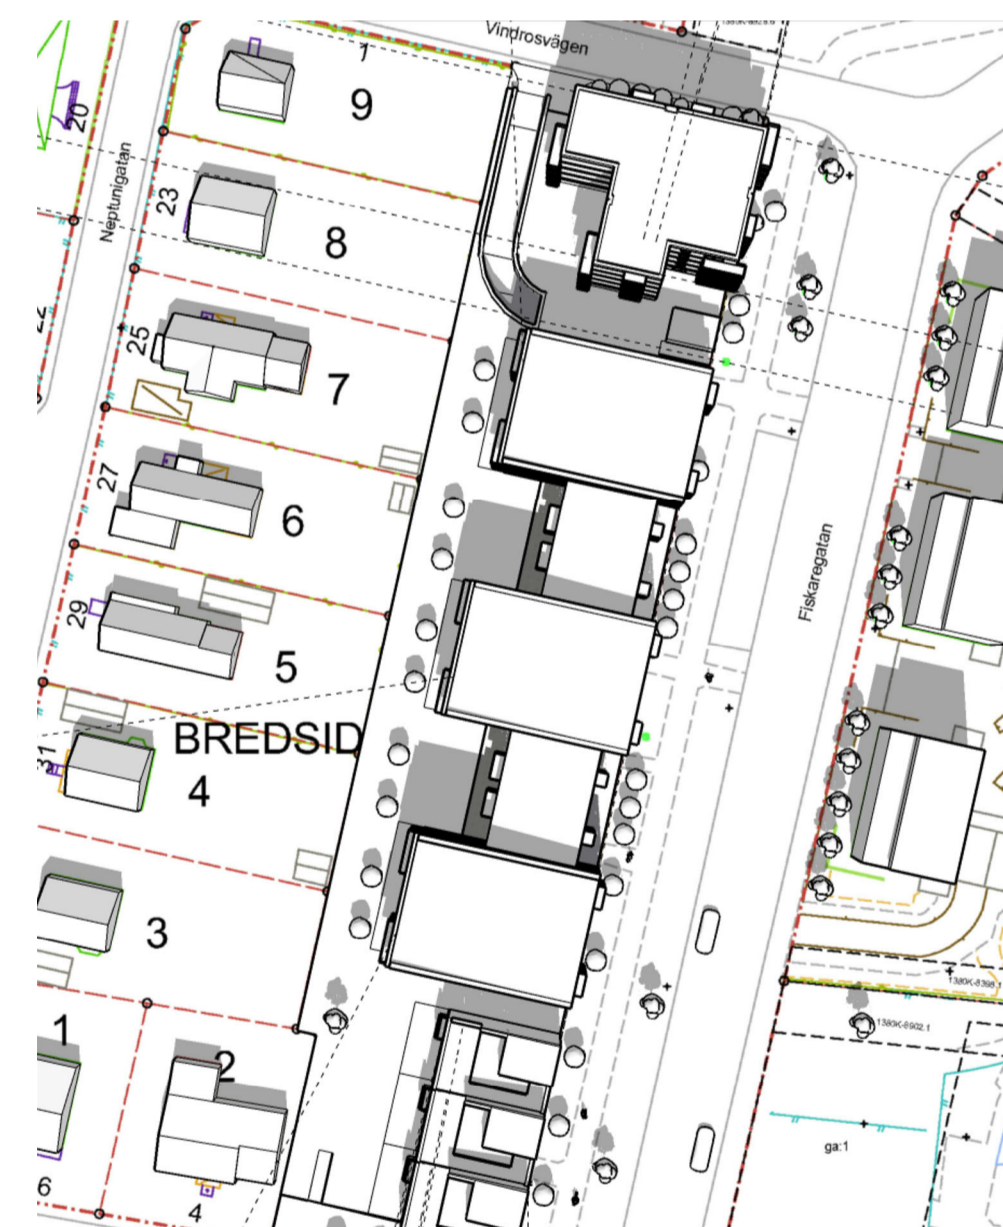

21 JULI, 15:00

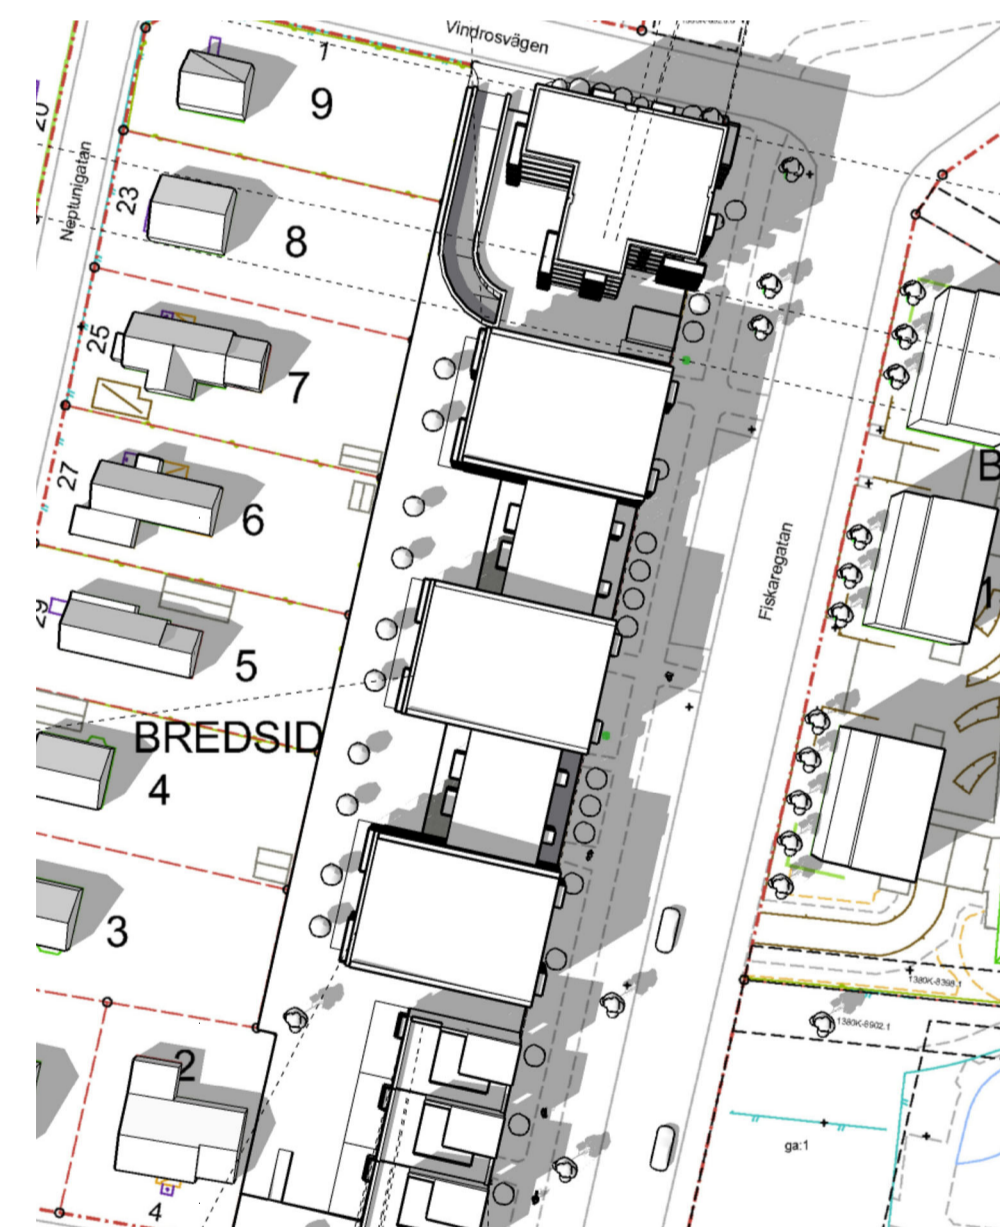

21 JULI, 18:00

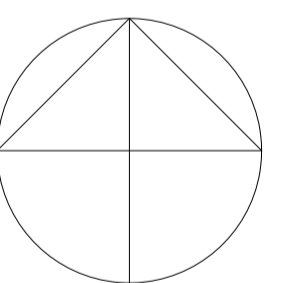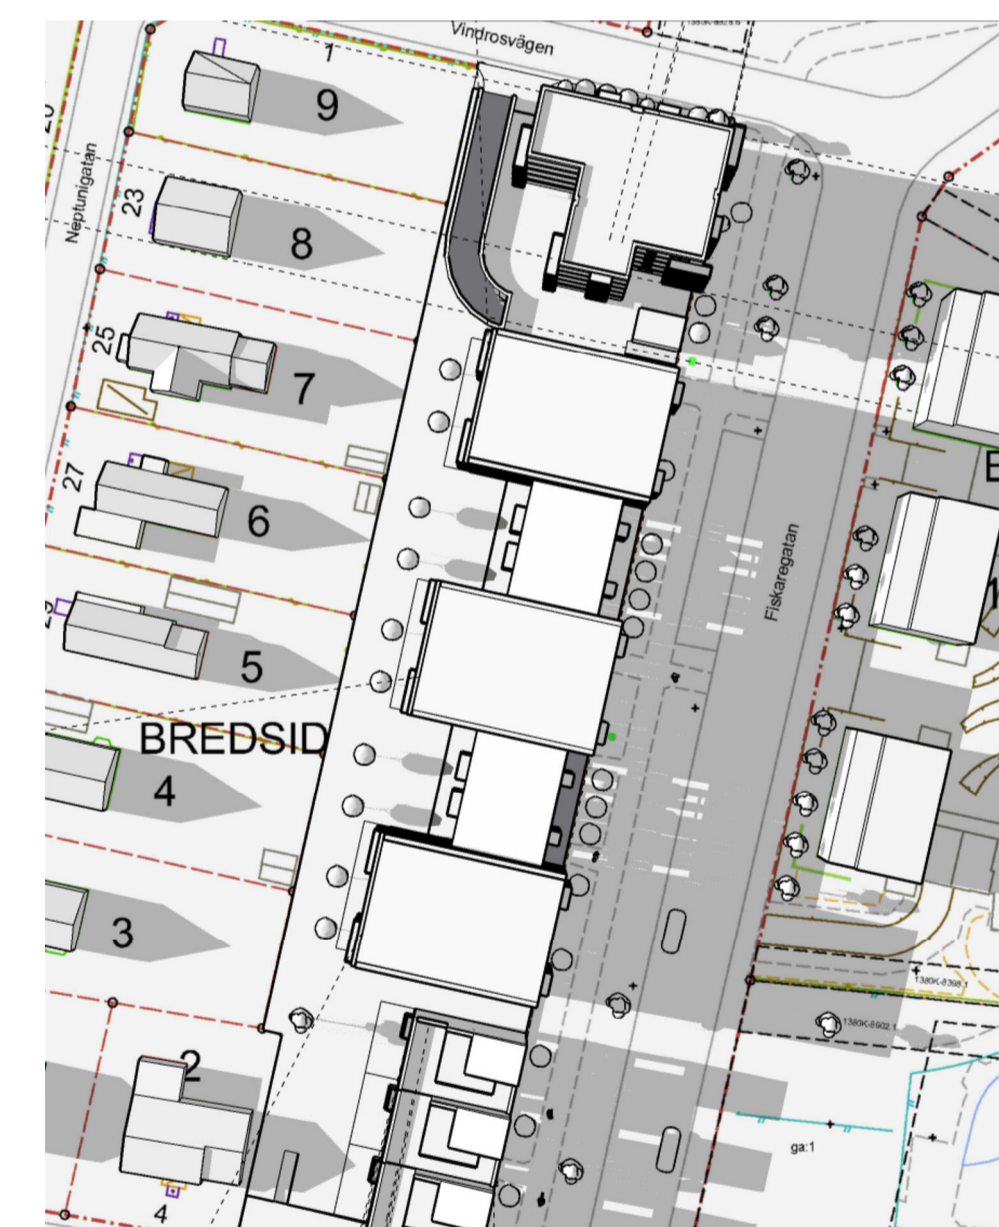

BET	ANT	ÄNDRINGEN AVSER	SIGN	DATUM
FÖRSLAGSHANDLING				
Arkitekt laget		DROTTNINGGATAN 92 252 21 HELSINGBORG ARKITEKTLAGET.SE TEL: +46 (0) 42 19 96 00		
		BREDSIDAN 10 HALMSTAD		
PROJEKT NR 20078	RITAD AV EV	HANDLAGGARE BK		
DATUM 2024-04-30	ANSVARIG LASSE BOURDETTE			
DETALJPLAN				
SOLSTUDIE MARS OCH JULI				
SKALA 1500	NUMMER	BET		